


ERDGESCHOSS



NORDEN

angenommener
Geländeverlauf

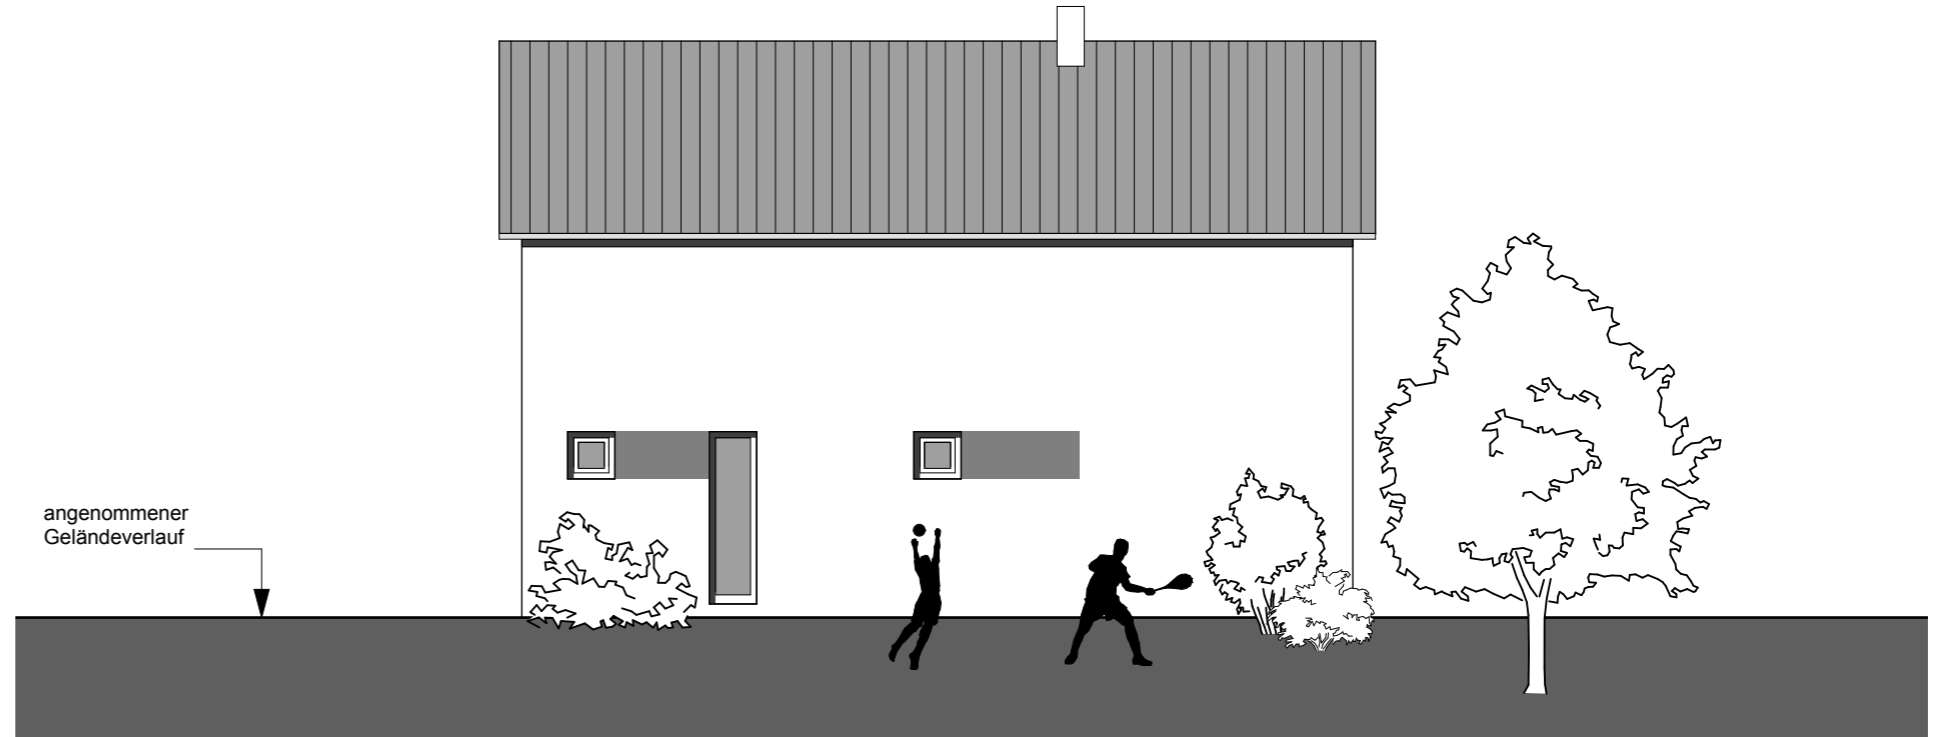

Grenze



OSTEN

WILLMANN24 Bau GmbH & Co. KG
Kirchstrasse 5, 89195 Staig



Fon 07346 / 9238606, Fax 9238608
www.willmann24.de - info@willmann24.de

Beraten - Planen - Bauen
WILLMANN 24.de


2007

b



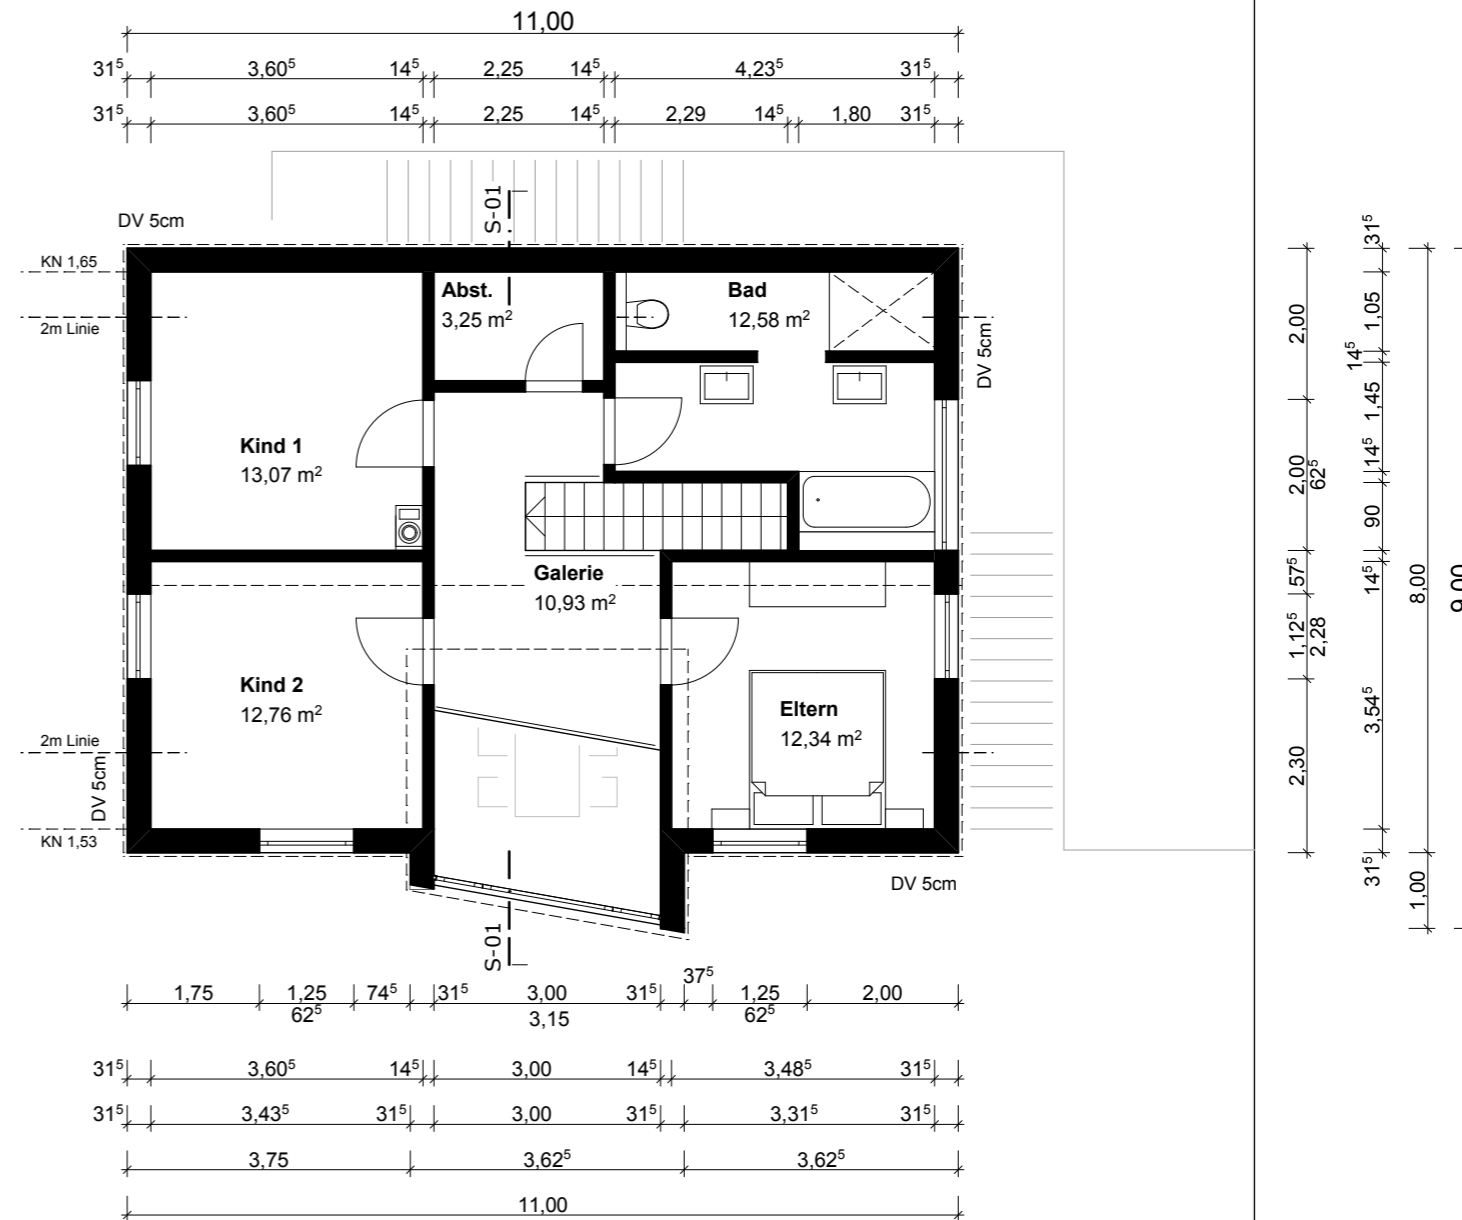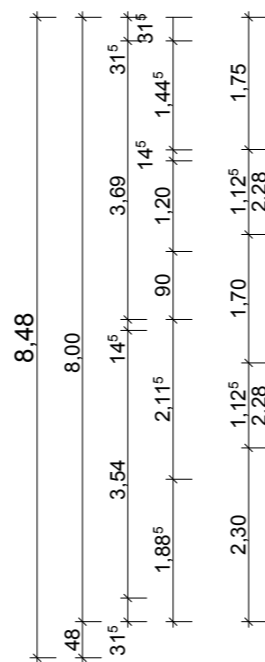

OBERGESCHOSS

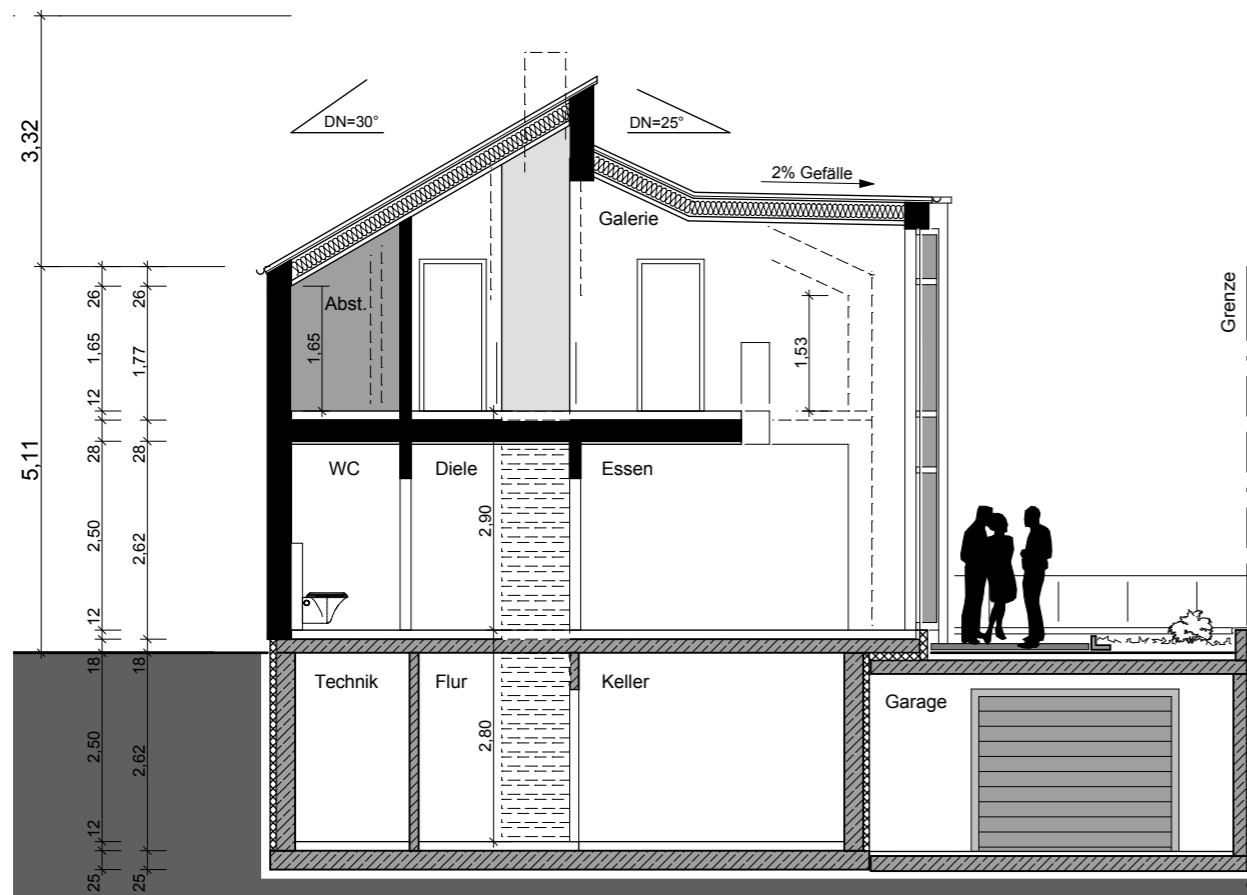

SCHNITT

WILLMANN24 Bau GmbH & Co. KG
Kirchstrasse 5, 89195 Staig

Fon 07346 / 9238606, Fax 9238608
www.willmann24.de - info@willmann24.de


Beraten - Planen - Bauen
WILLMANN 24.de

2007

C



WESTEN

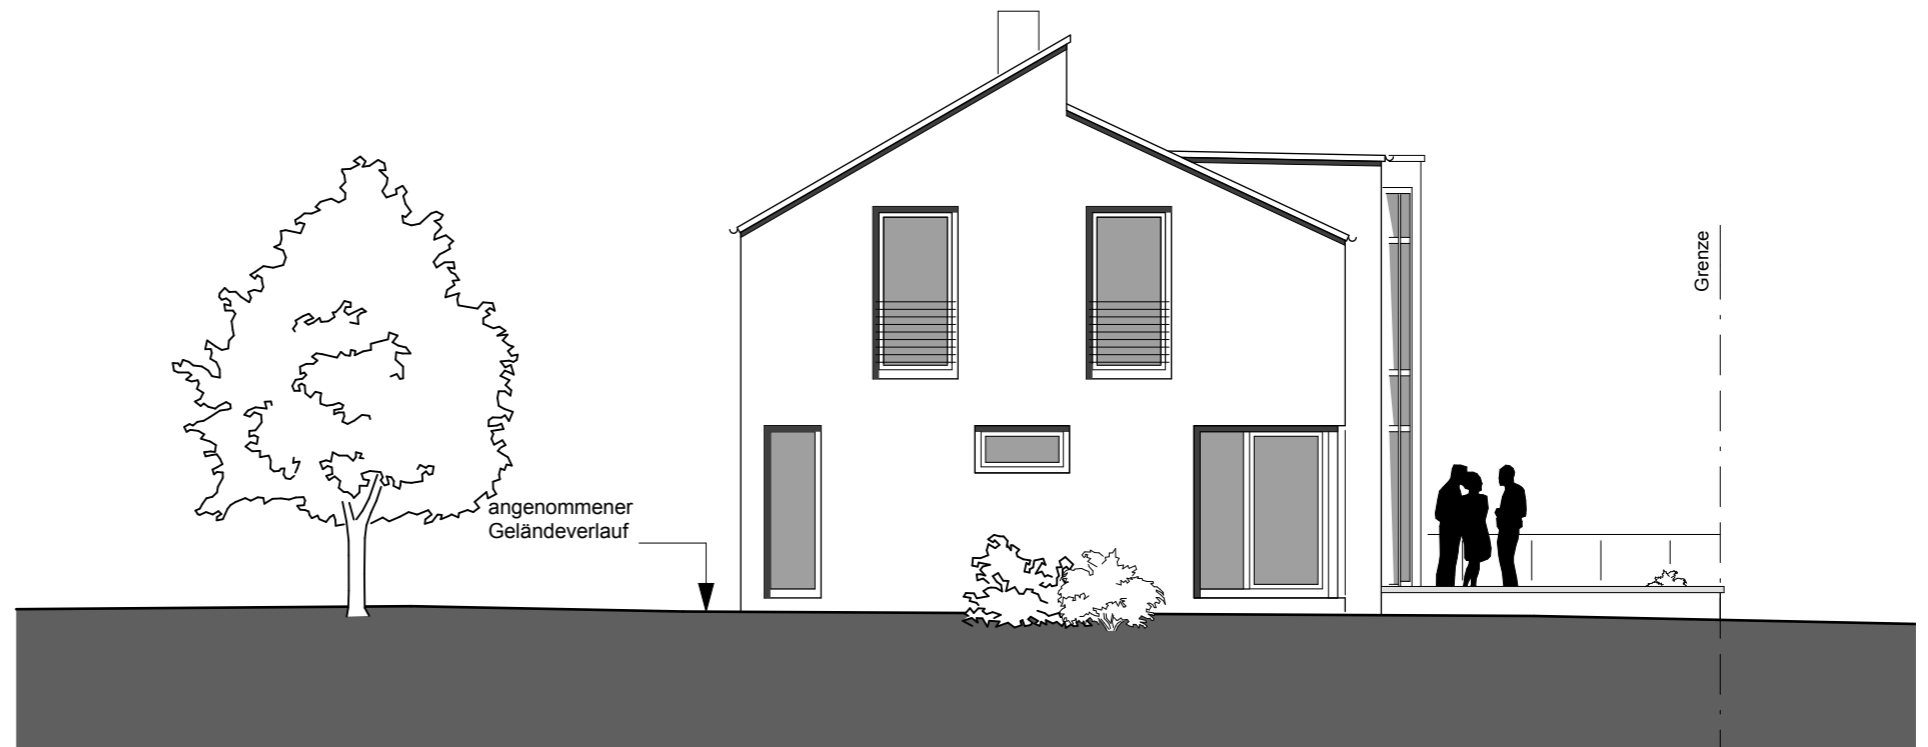

SÜDEN

WILLMANN24 Bau GmbH & Co. KG
Kirchstrasse 5, 89195 Staig

Fon 07346 / 9238606, Fax 9238608
www.willmann24.de - info@willmann24.de

Beraten - Planen - Bauen
WILLMANN 24.de

2007

d

